展示会場小間割図(その1)
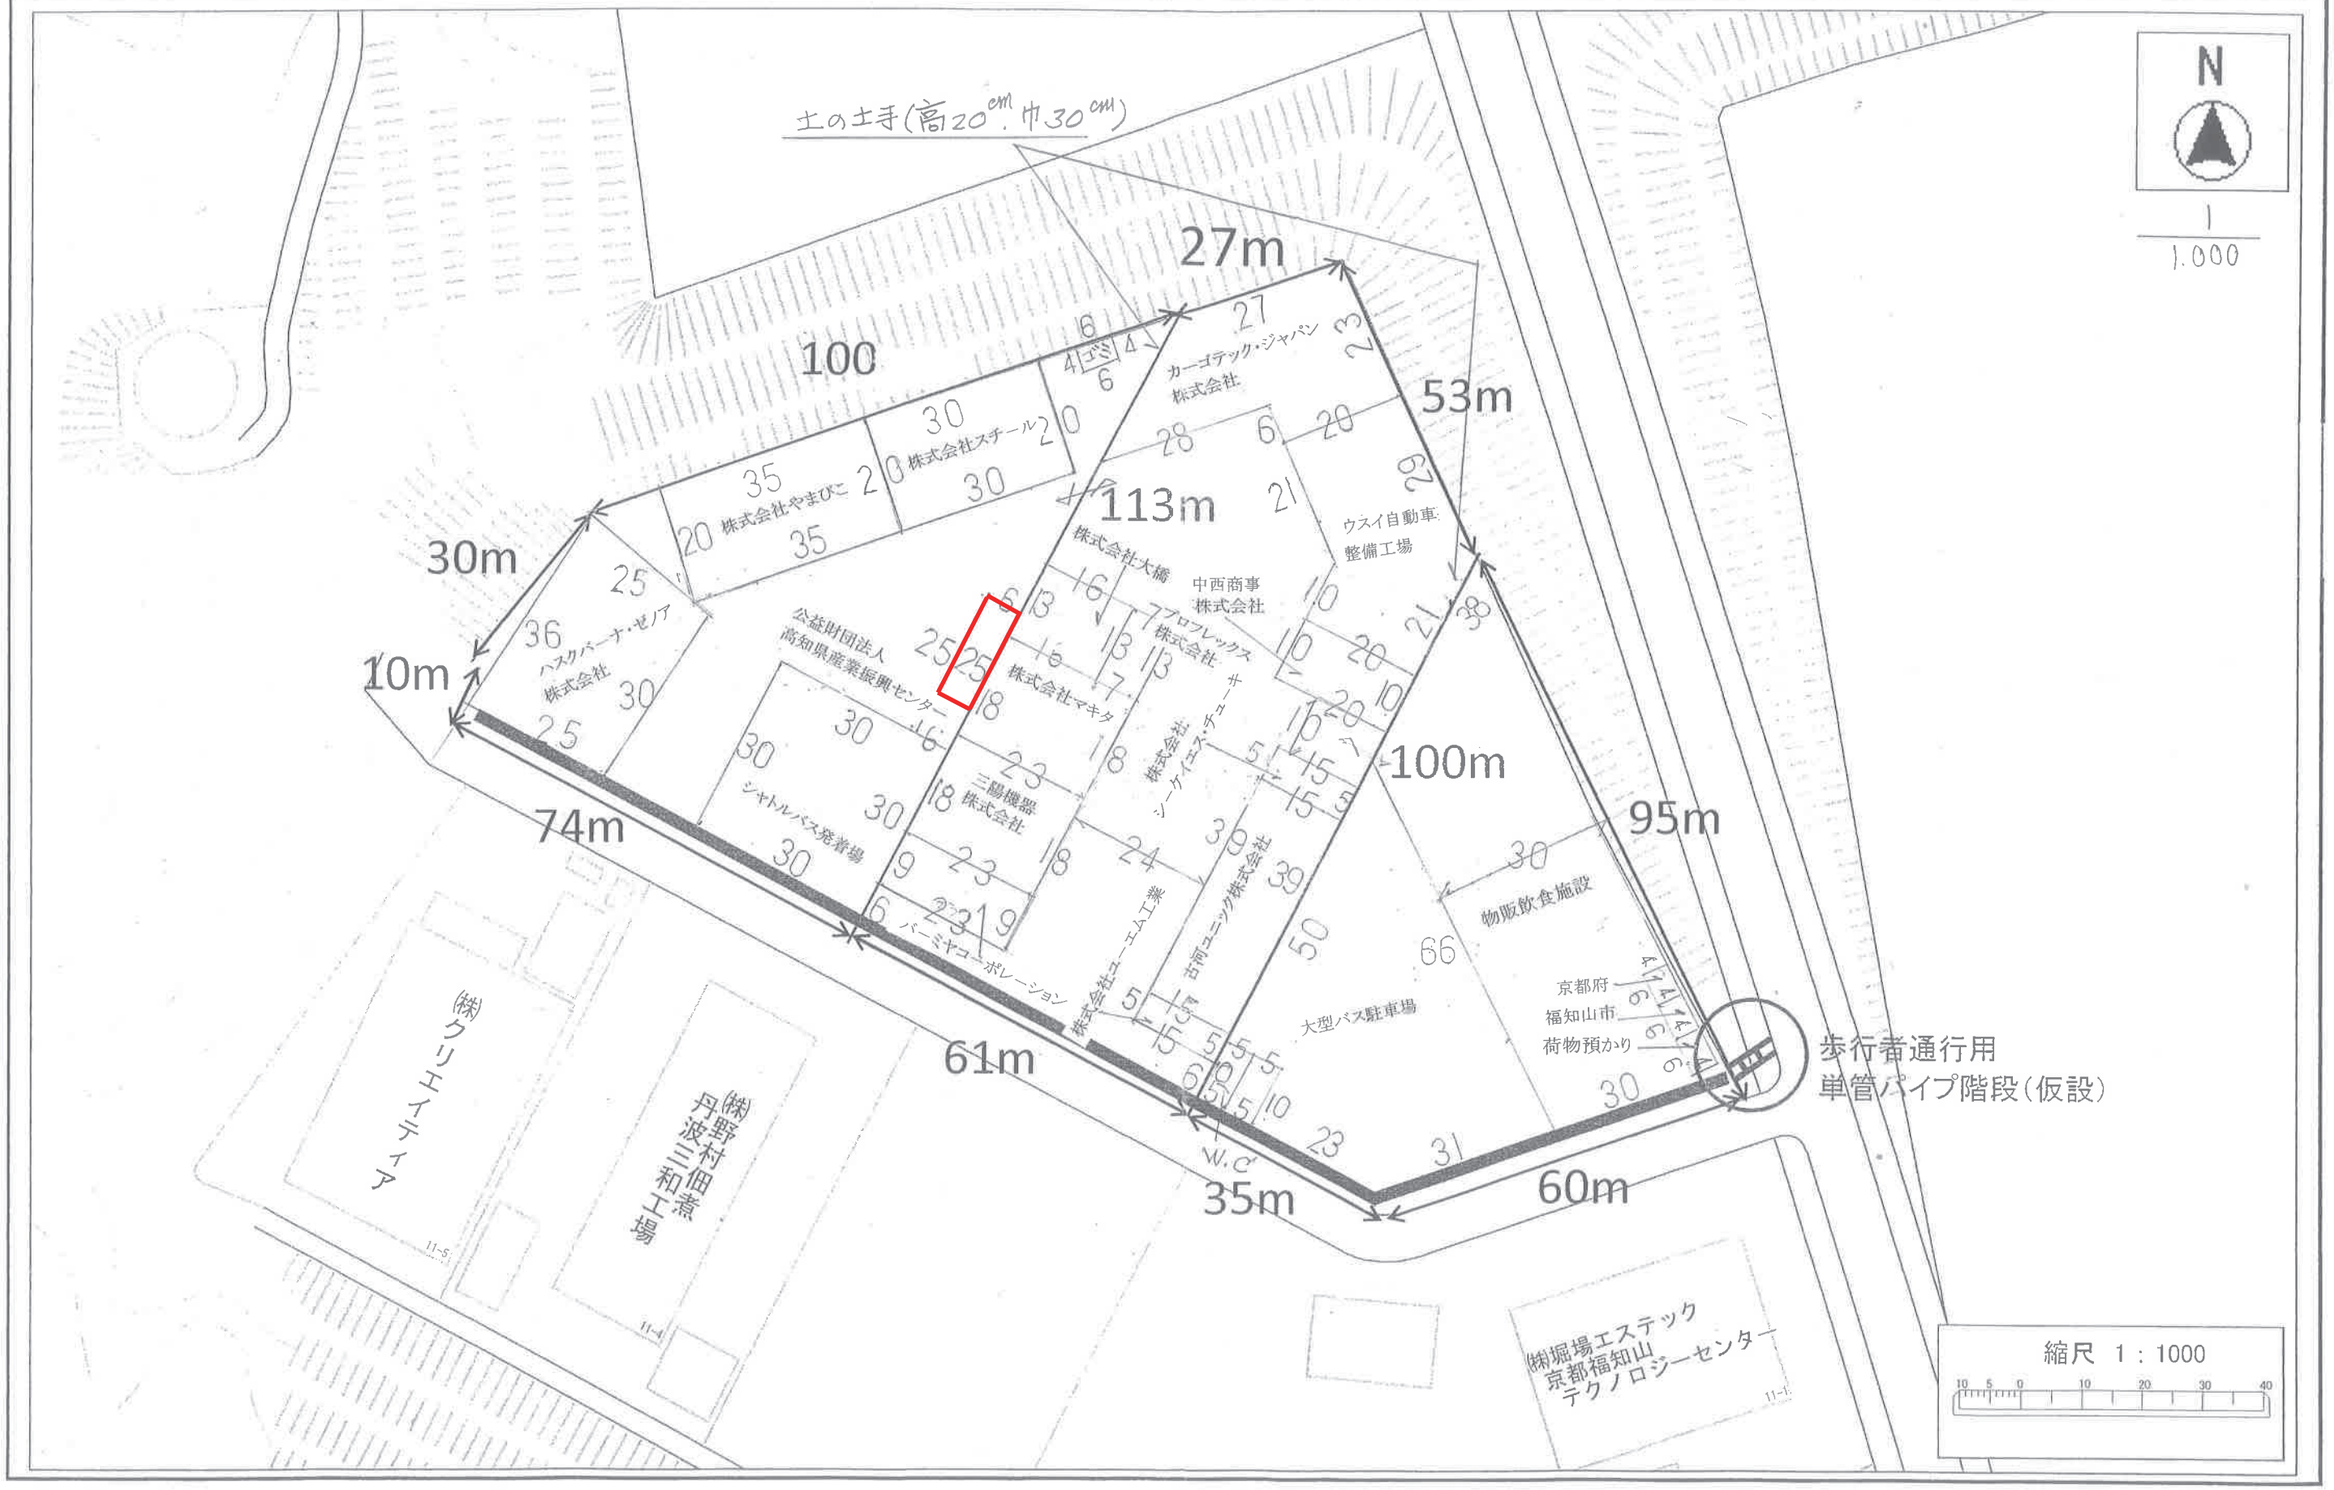
A3