
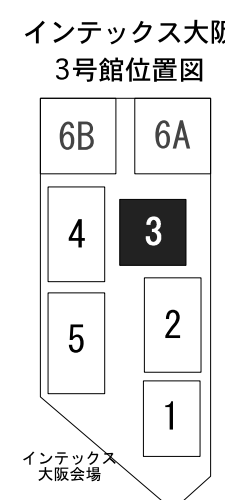


3号館小間配置図

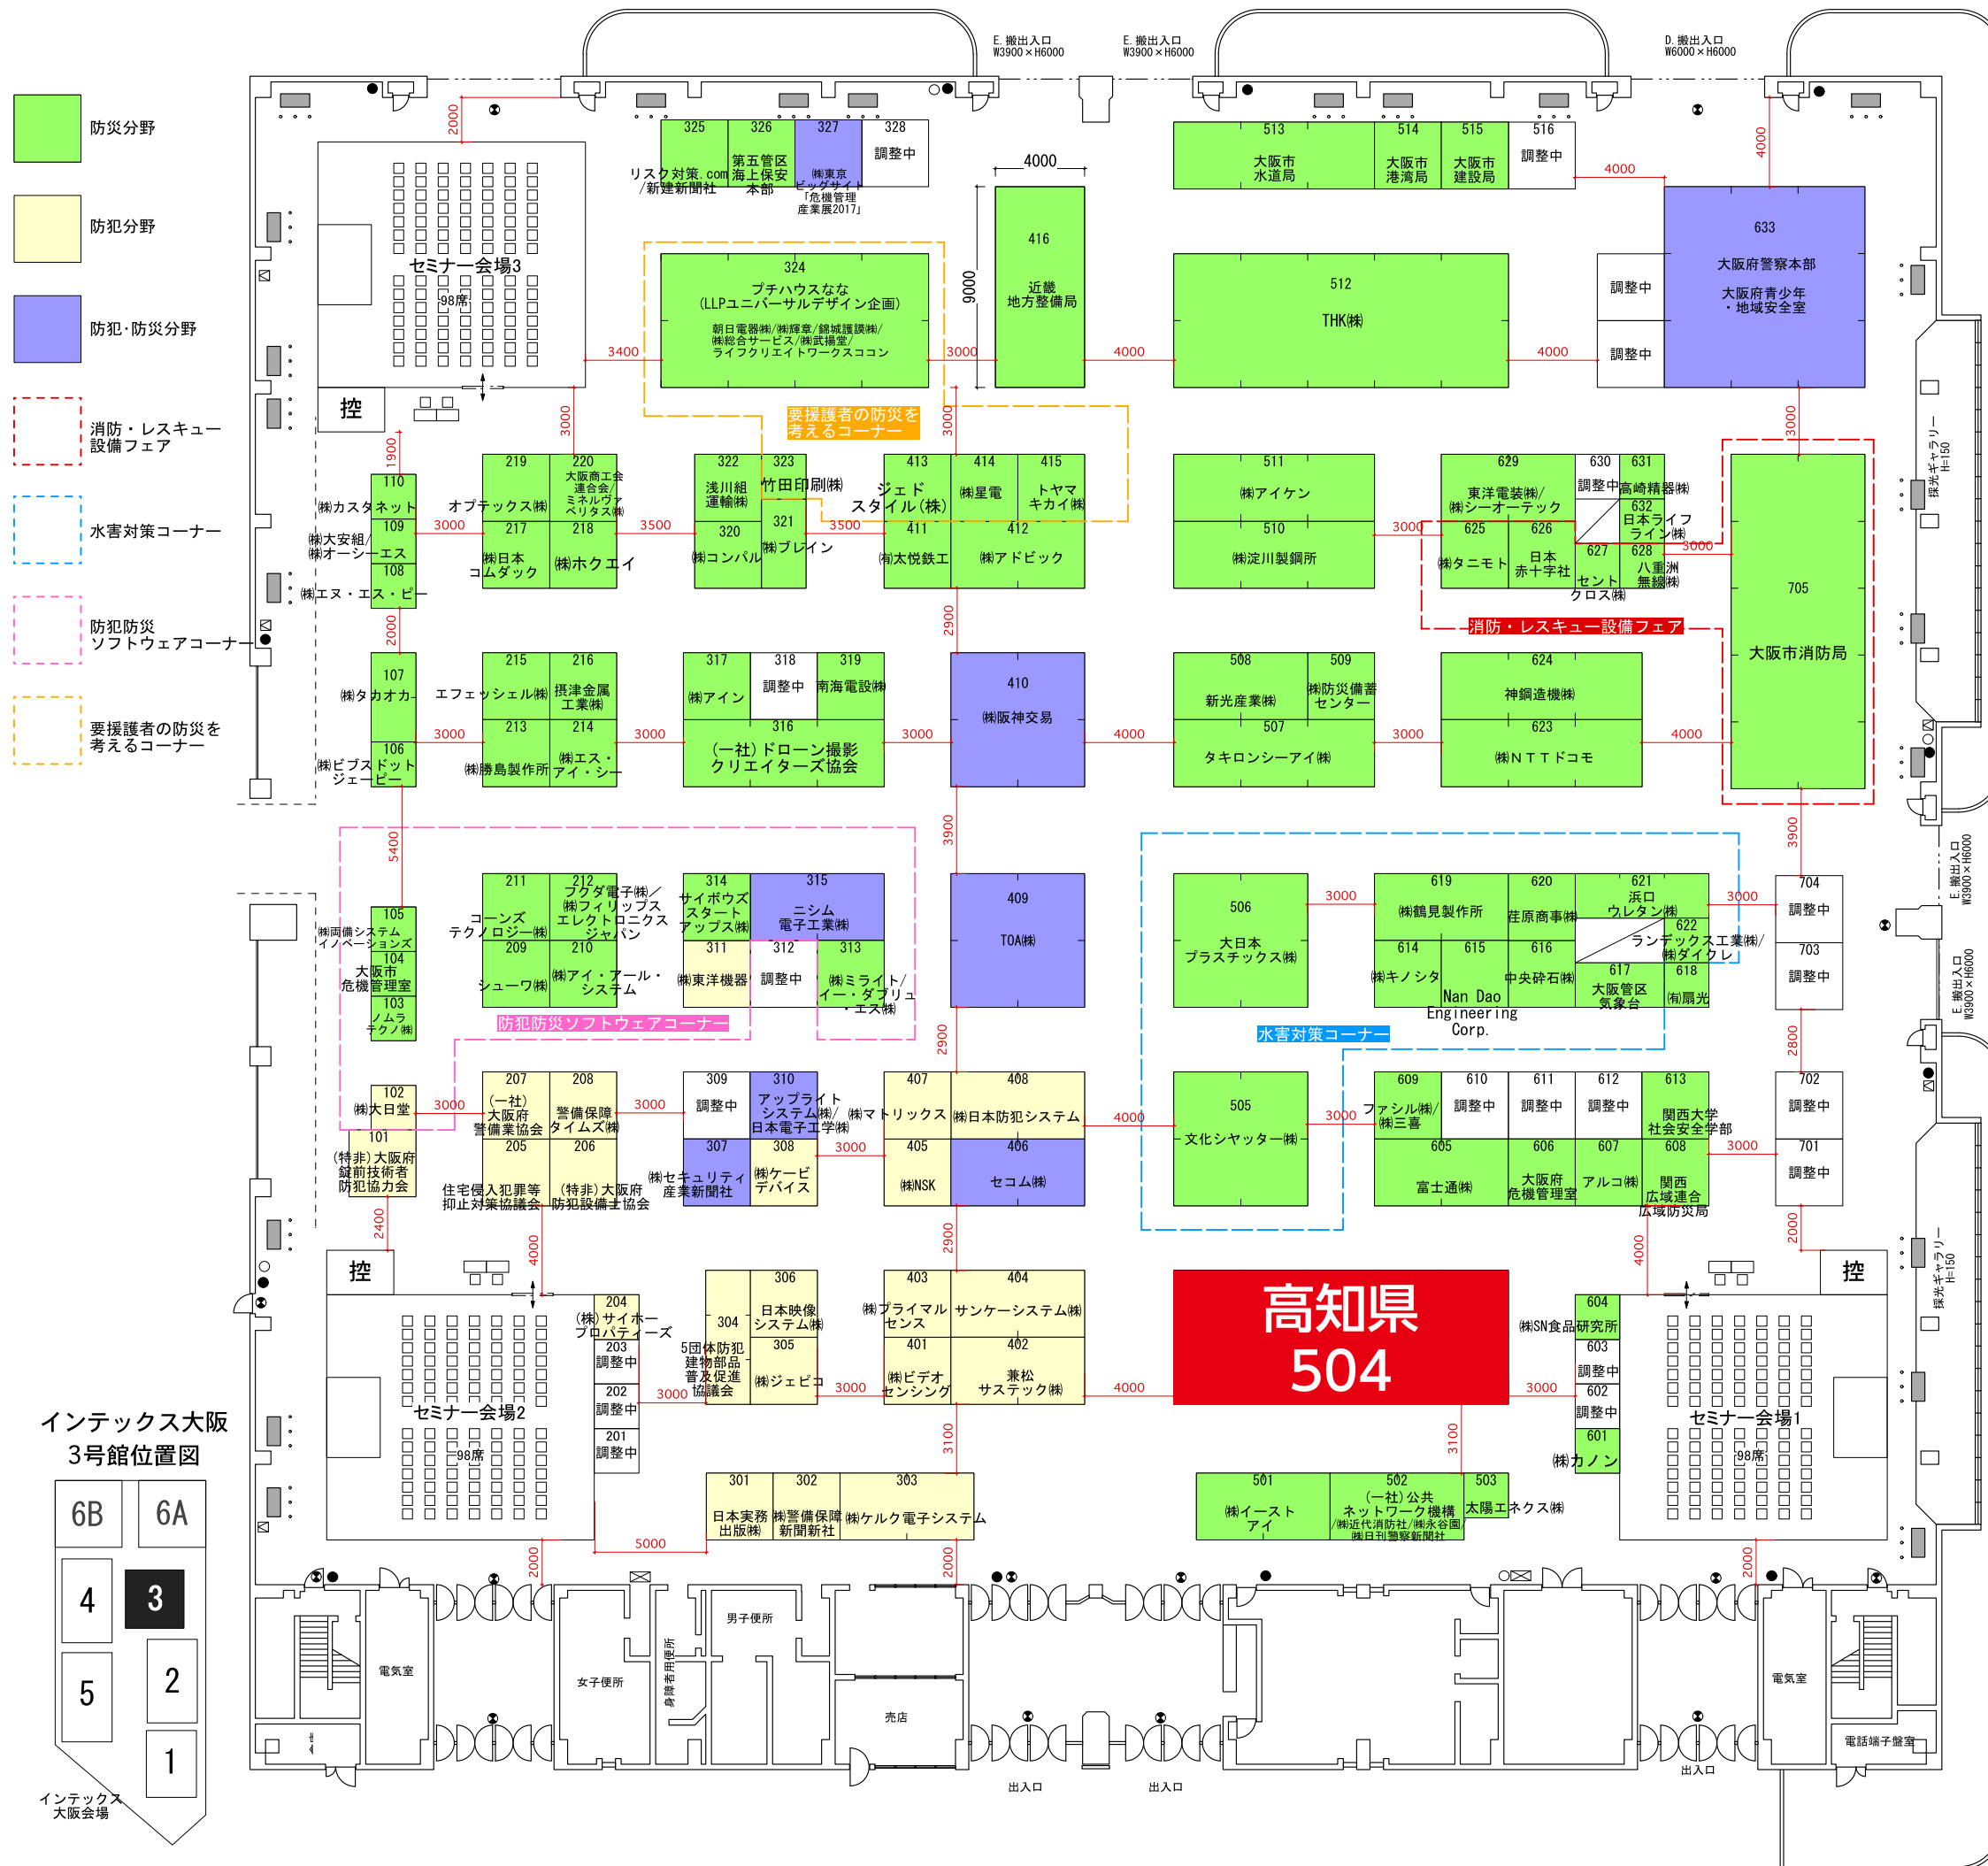

- [設備機器凡例]
- 消火器
 - ⊗ 消火栓
 - 非常電話
 - ⊕ 起動弁押釦(開放型SP)
 - ⊠ 排煙窓開放ハンドル
 - 避難口誘導灯(非常口)
 - 空調機
- W1300×D700×H2100

防犯防災総合展 in KANSAI 2017